


SITUACIÓN DE LA VIVIENDA. ESCALA 1:1000

2D 3D 4D

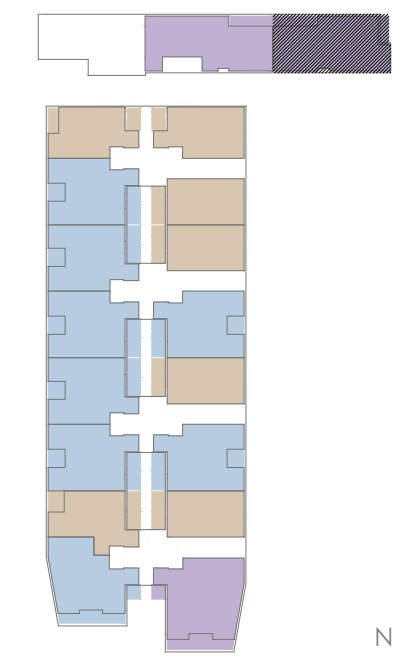

N
PLANTA BAJA

CUADRO DE SUPERFICIES T1C1N0

T01_N0	
NÚMERO DE DORMITORIOS	4
NÚMERO DE VIVIENDAS:	1
SITUACIÓN:	EDIFICIO: E III
	PORTAL: 1
	PLANTA: BAJA
	PUERTA: C
m ²	
SUPERFICIE ÚTIL INTERIOR	91.25
SUPERFICIE ÚTIL EXTERIOR (1.00%)	9.57
SUPERFICIE ÚTIL TOTAL	100.82
SUP. CONST. CON P.P.Z.C	126.74

* Las diferentes dimensiones y superficies podrán sufrir modificaciones por exigencias técnicas motivadas por causas diligentemente no previsibles durante la redacción del proyecto y por tolerancias normales durante el proceso constructivo de la edificación.
* El mobiliario, incluido el de cocina, es orientativo y no está incluido.