


SITUACIÓN DE LA VIVIENDA. ESCALA 1:1000

2D 3D 4D

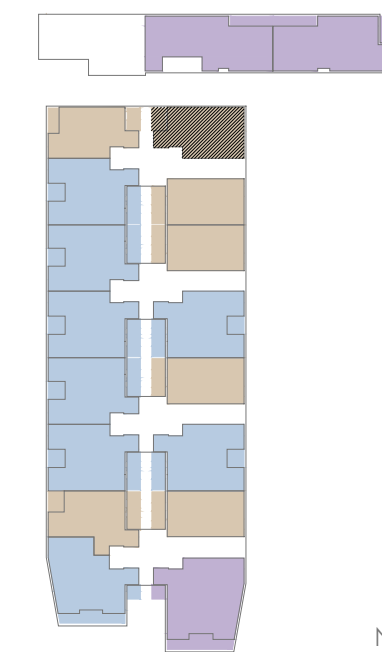

N
PLANTA BAJA

CUADRO DE SUPERFICIES T10AP2N0

T10	
NÚMERO DE DORMITORIOS	2
NÚMERO DE VIVIENDAS:	1
SITUACIÓN:	EDIFICIO: E III
	PORTAL: 2
	PLANTA: BAJO
	PUERTA: A
	m ²
SUPERFICIE ÚTIL INTERIOR	62.20
SUPERFICIE ÚTIL EXTERIOR (1.00%)	0.00
SUPERFICIE ÚTIL TOTAL	62.20
SUP. CONST. CON P.P.Z.C	78.19

* Las diferentes dimensiones y superficies podrán sufrir modificaciones por exigencias técnicas motivadas por causas diligentemente no previsibles durante la redacción del proyecto y por tolerancias normales durante el proceso constructivo de la edificación.
* El mobiliario, incluido el de cocina, es orientativo y no está incluido.