


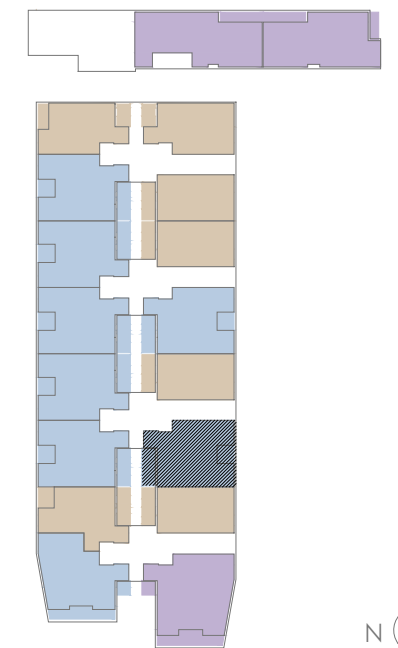


SITUACIÓN DE LA VIVIENDA. ESCALA 1:1000

2D 3D 4D



N
PLANTA BAJA

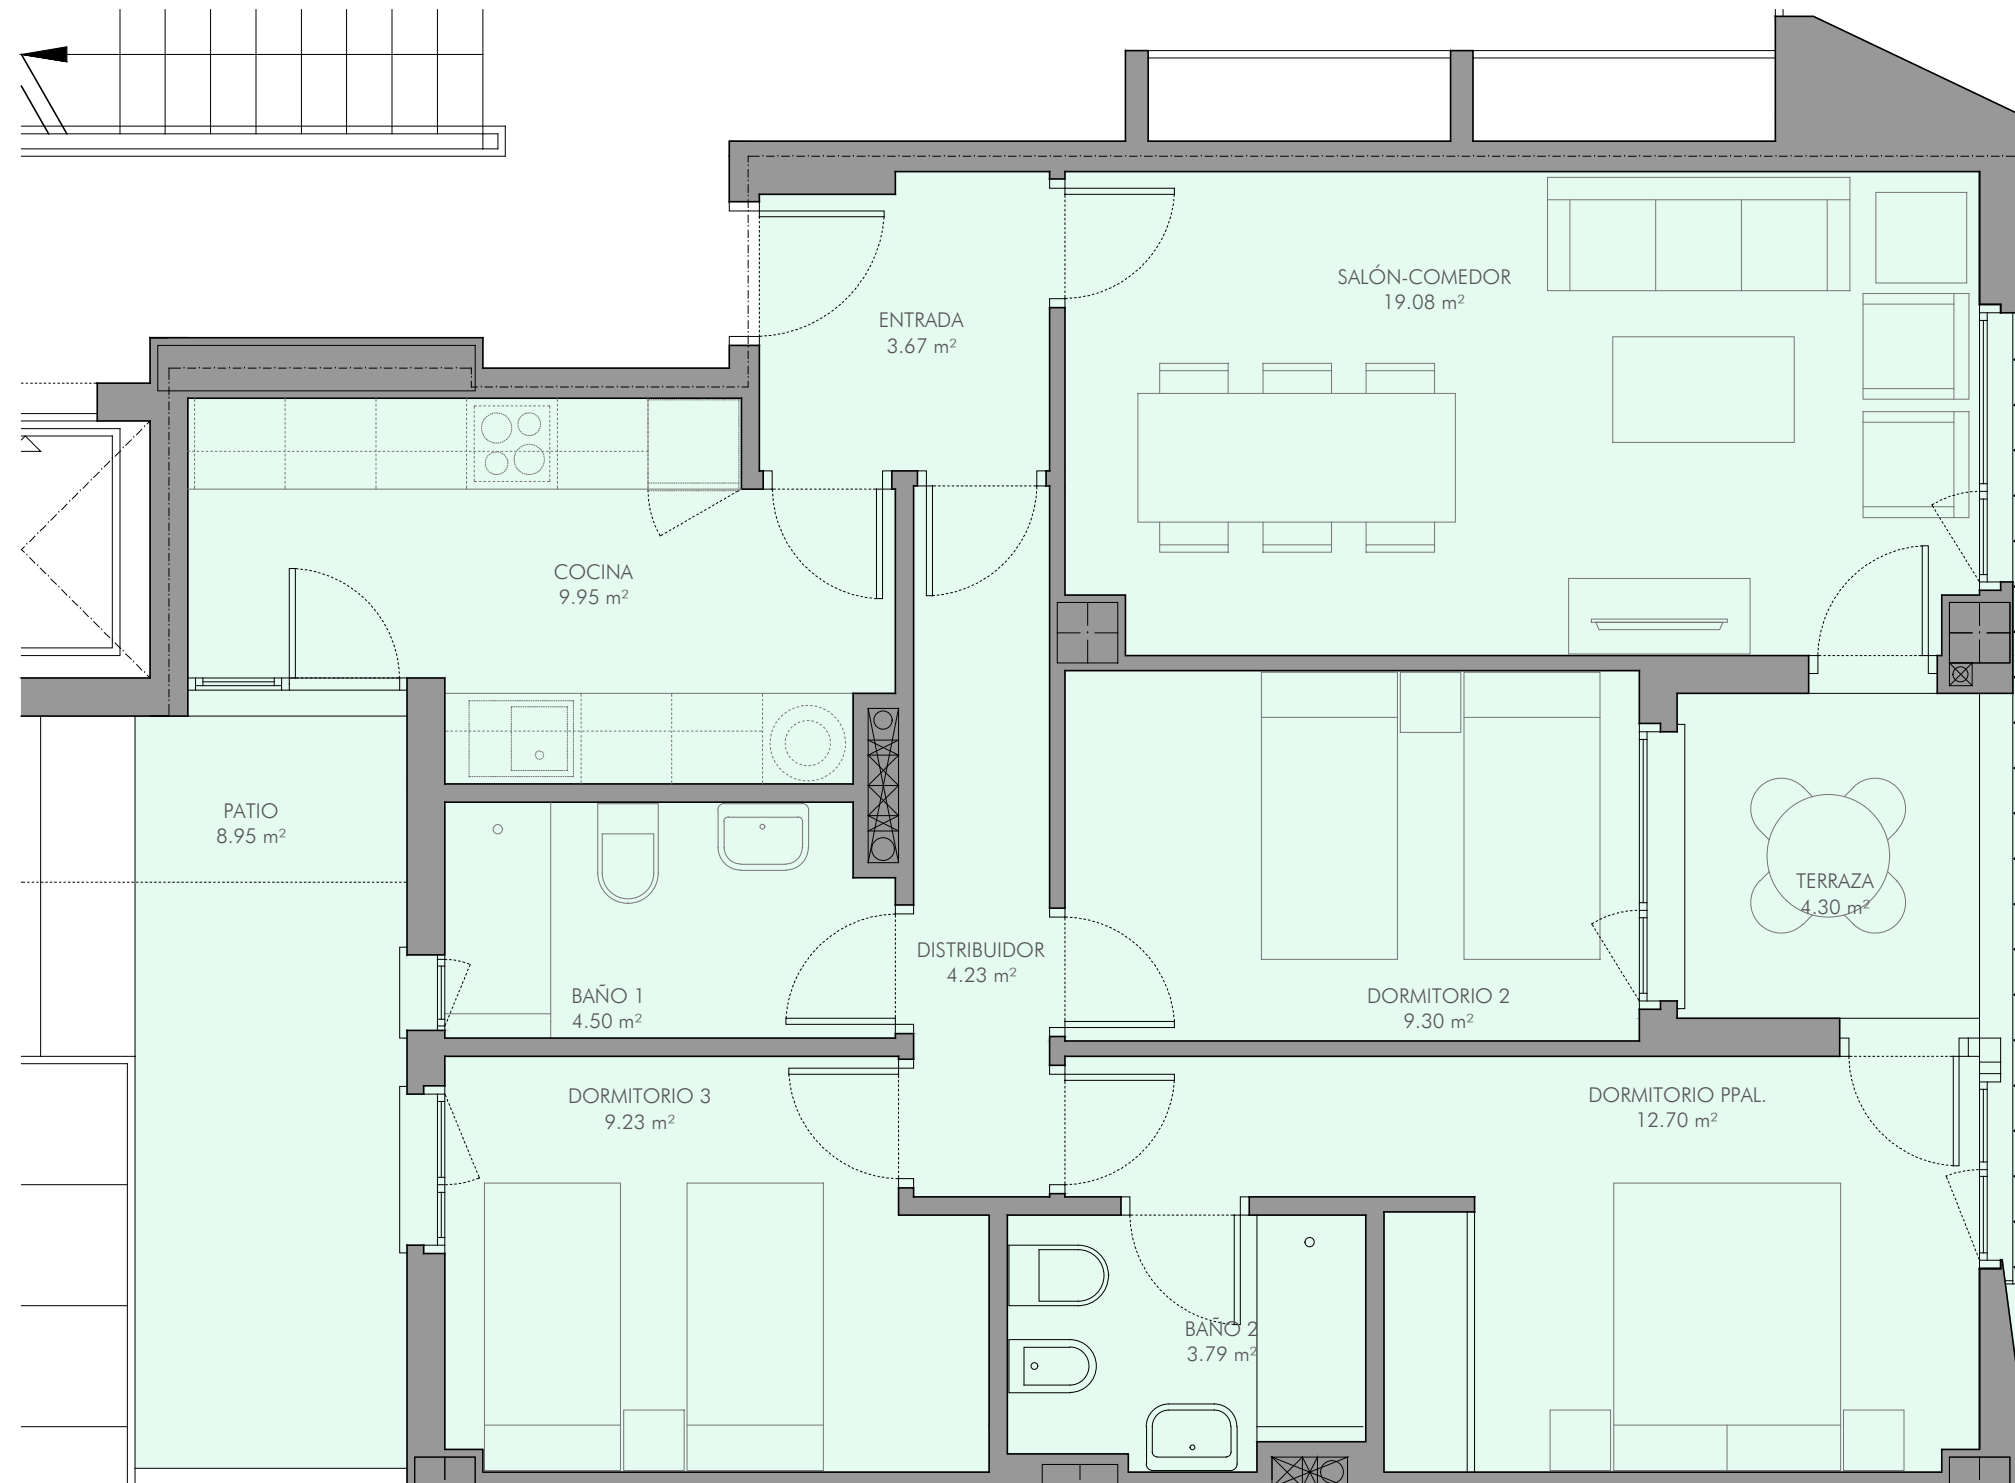

CUADRO DE SUPERFICIES T6BP4N0

T06 O N0	
NÚMERO DE DORMITORIOS	3
NÚMERO DE VIVIENDAS:	1
SITUACIÓN:	EDIFICIO: E III
	PORTAL: 4
	PLANTA: BAJO
	PUERTA: B
	m ²
SUPERFICIE ÚTIL INTERIOR	76.45
SUPERFICIE ÚTIL EXTERIOR (100%)	4.30
SUPERFICIE ÚTIL TOTAL	80.75
SUP. CONST. CON P.P.Z.C	101.51

* Las diferentes dimensiones y superficies podrán sufrir modificaciones por exigencias técnicas motivadas por causas diligentemente no previsibles durante la redacción del proyecto y por tolerancias normales durante el proceso constructivo de la edificación.
* El mobiliario, incluido el de cocina, es orientativo y no está incluido.

FECHA: MAYO 2021