


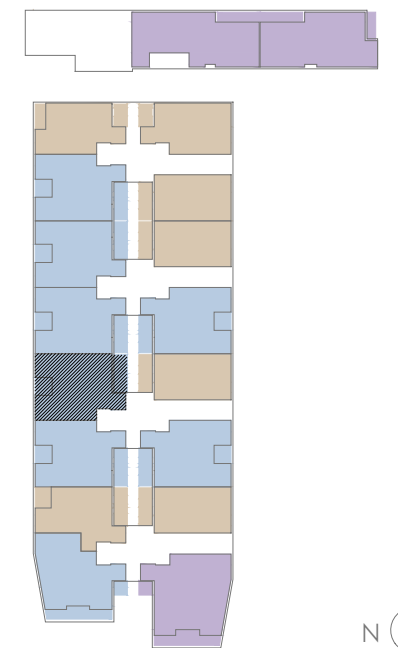

SITUACIÓN DE LA VIVIENDA. ESCALA 1:1000


2D 3D 4D



N
PLANTA BAJA

CUADRO DE SUPERFICIES **T6DP4N0**

T06 E J N0	
NÚMERO DE DORMITORIOS	3
NÚMERO DE VIVIENDAS:	1
SITUACIÓN:	EDIFICIO: E III
	PORTAL: 4
	PLANTA: BAJO
	PUERTA: D
	m ²
SUPERFICIE ÚTIL INTERIOR	76.26
SUPERFICIE ÚTIL EXTERIOR (100%)	4.30
SUPERFICIE ÚTIL TOTAL	80.56
SUP. CONST. CON P.P.Z.C	101.27

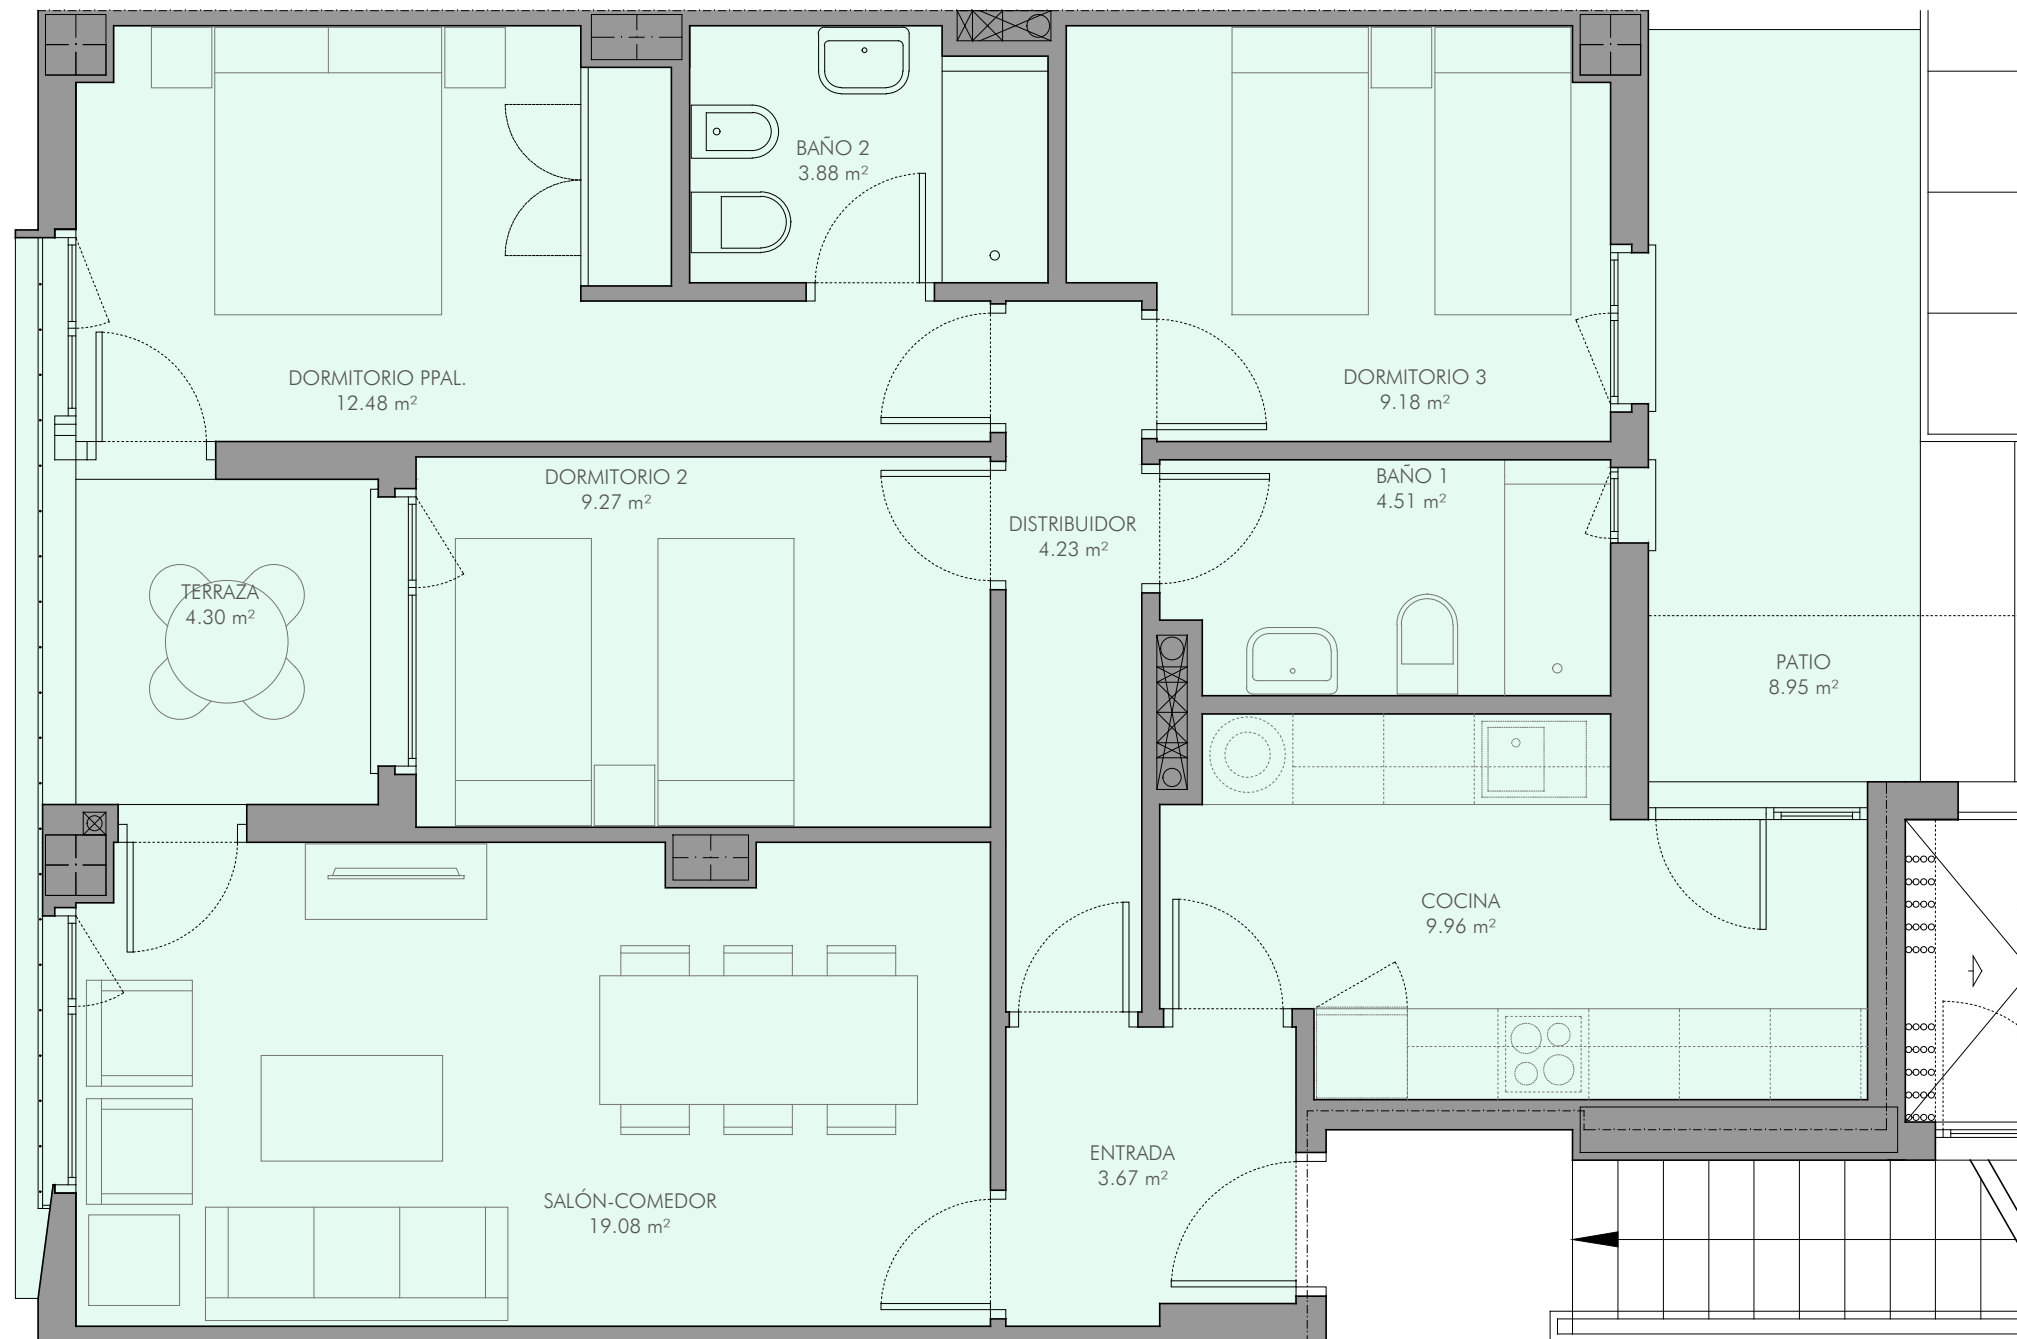

* Las diferentes dimensiones y superficies podrán sufrir modificaciones por exigencias técnicas motivadas por causas diligentemente no previsibles durante la redacción del proyecto y por tolerancias normales durante el proceso constructivo de la edificación.
* El mobiliario, incluido el de cocina, es orientativo y no está incluido.