


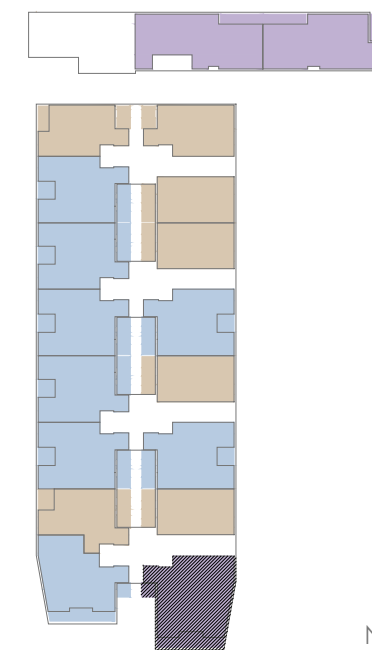

SITUACIÓN DE LA VIVIENDA. ESCALA 1:1000

2D 3D 4D



N
PLANTA BAJA

CUADRO DE SUPERFICIES T8BP5N0

T08_N0	
NÚMERO DE DORMITORIOS	4
NÚMERO DE VIVIENDAS:	1
SITUACIÓN:	EDIFICIO: E III
	PORTAL: 5
	PLANTA: BAJO
	PUERTA: B
	m ²
SUPERFICIE ÚTIL INTERIOR	94.53
SUPERFICIE ÚTIL EXTERIOR (100%)	12.93
SUPERFICIE ÚTIL TOTAL	107.46
SUP. CONST. CON P.P.Z.C	135.08

FECHA: MAYO 2021



* Las diferentes dimensiones y superficies podrán sufrir modificaciones por exigencias técnicas motivadas por causas diligentemente no previsibles durante la redacción del proyecto y por tolerancias normales durante el proceso constructivo de la edificación.
* El mobiliario, incluido el de cocina, es orientativo y no está incluido.