




BLOQUE 1 - VIVIENDA Nº 5

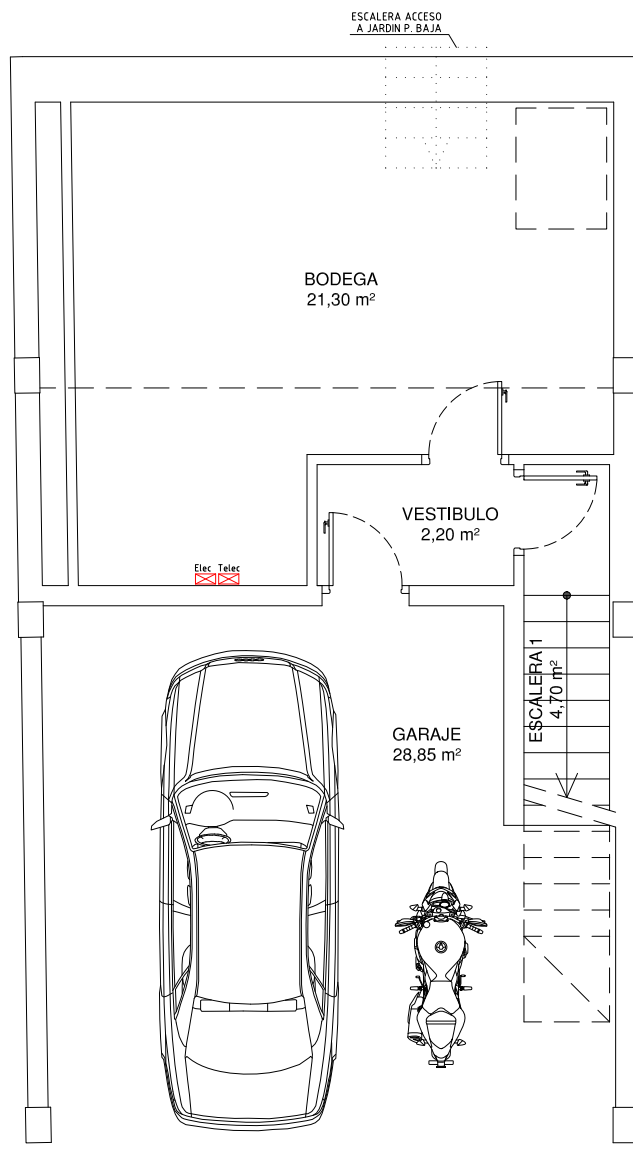

PLANTA SEMISOTANO

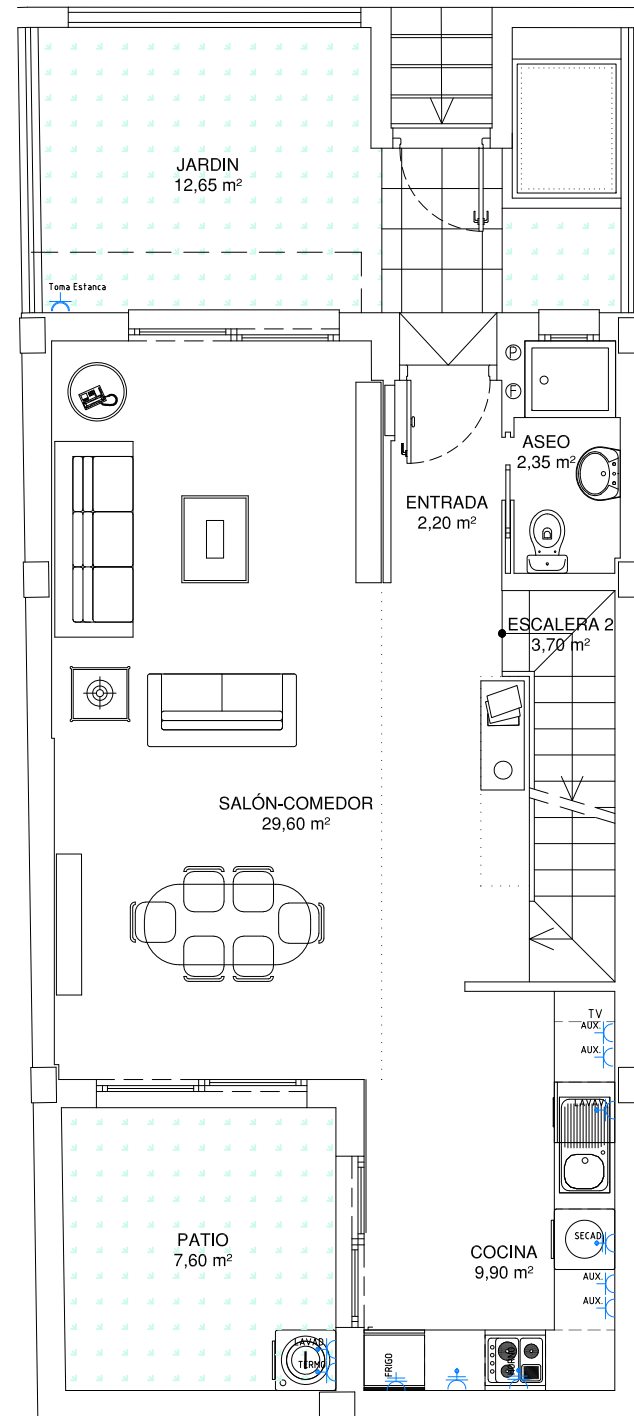

PLANTA BAJA

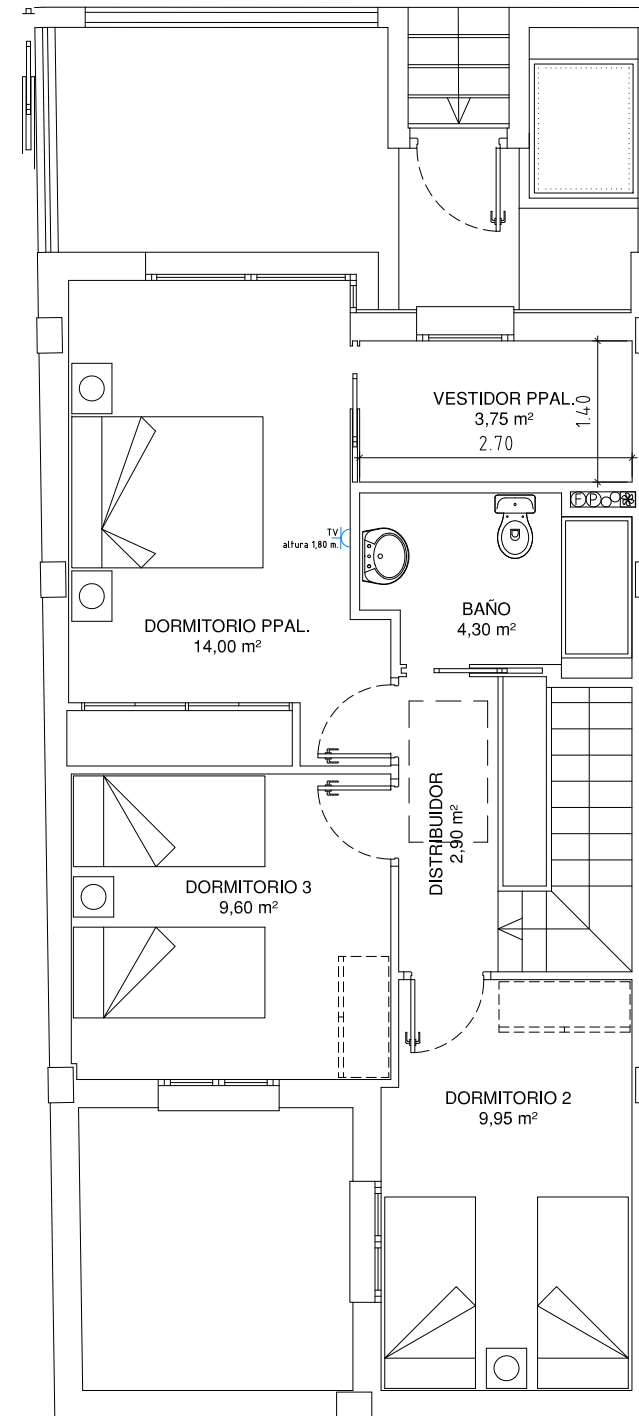


PLANTA ALTA



PROMOTORA SOCIAL SAN FERNANDO S.L.U.



PLANO DE LOCALIZACION

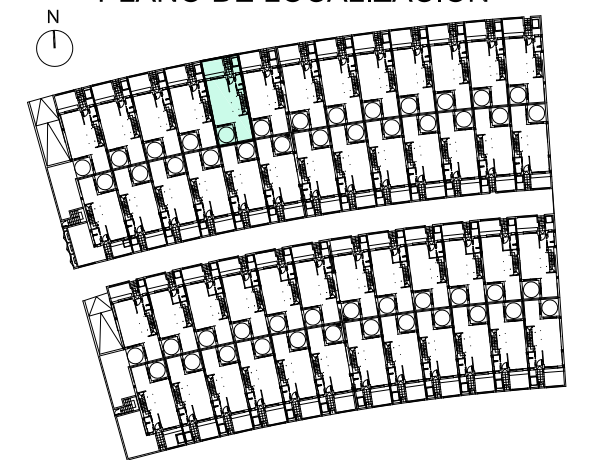

Bloque I - Vivienda Nº 5

Superficies útiles y construidas B/R

Total superficie útil 57,05 m²
Total superficie construida p.p. ZZ.CC. 82,76 m²

Superficies útiles y construidas S/R

Total superficie útil 92,30 m²
Total superficie construida 109,49 m²

ESCALA GRAFICA



GABRIEL ROJAS
GRUPO

La información aquí contenida puede ser modificada durante el transcurso de la ejecución de la obra por exigencias técnicas, jurídicas o comerciales, sin que ello implique menoscabo en el nivel global de las calidades. El mobiliario, incluido el de la cocina y la jardinería, se refleja a efectos meramente decorativos, sin que se incluya en la oferta. Los peldaños de acceso a la vivienda y salida a patios, puede alterarse en función de la rasante de las calles y corresponden a la D.F fijar el criterio. Documentación gráfica orientativa, elaborada a partir del Proyecto Básico del edificio. Las superficies y acotados son aproximadas, pudiendo experimentar modificaciones en el desarrollo de la ejecución de la obra. Las imágenes no son contractuales y son un concepto visual propiedad del Grupo Gabriel Rojas.