


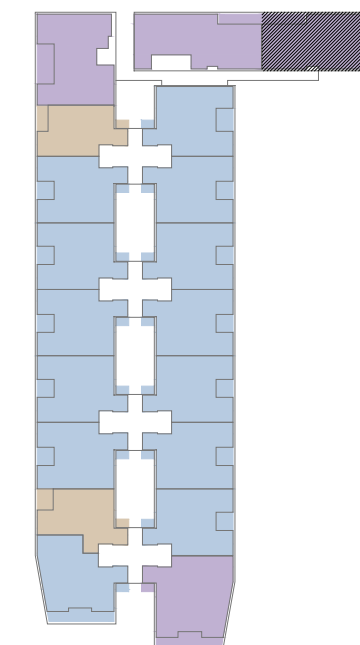

SITUACIÓN DE LA VIVIENDA. ESCALA 1:1000


2D 3D 4D



N
PLANTA TIPO

CUADRO DE SUPERFICIES T1CPI NT

T01 NT	
NÚMERO DE DORMITORIOS	4
NÚMERO DE VIVIENDAS:	4
SITUACIÓN:	EDIFICIO: E III
	PORTAL: 1
	PLANTA: 1,2,3,4
	PUERTA: C
	m ²
SUPERFICIE ÚTIL INTERIOR	91.25
SUPERFICIE ÚTIL EXTERIOR (100%)	8.28
SUPERFICIE ÚTIL TOTAL	99.53
SUP. CONST. CON P.P.Z.C	125.12

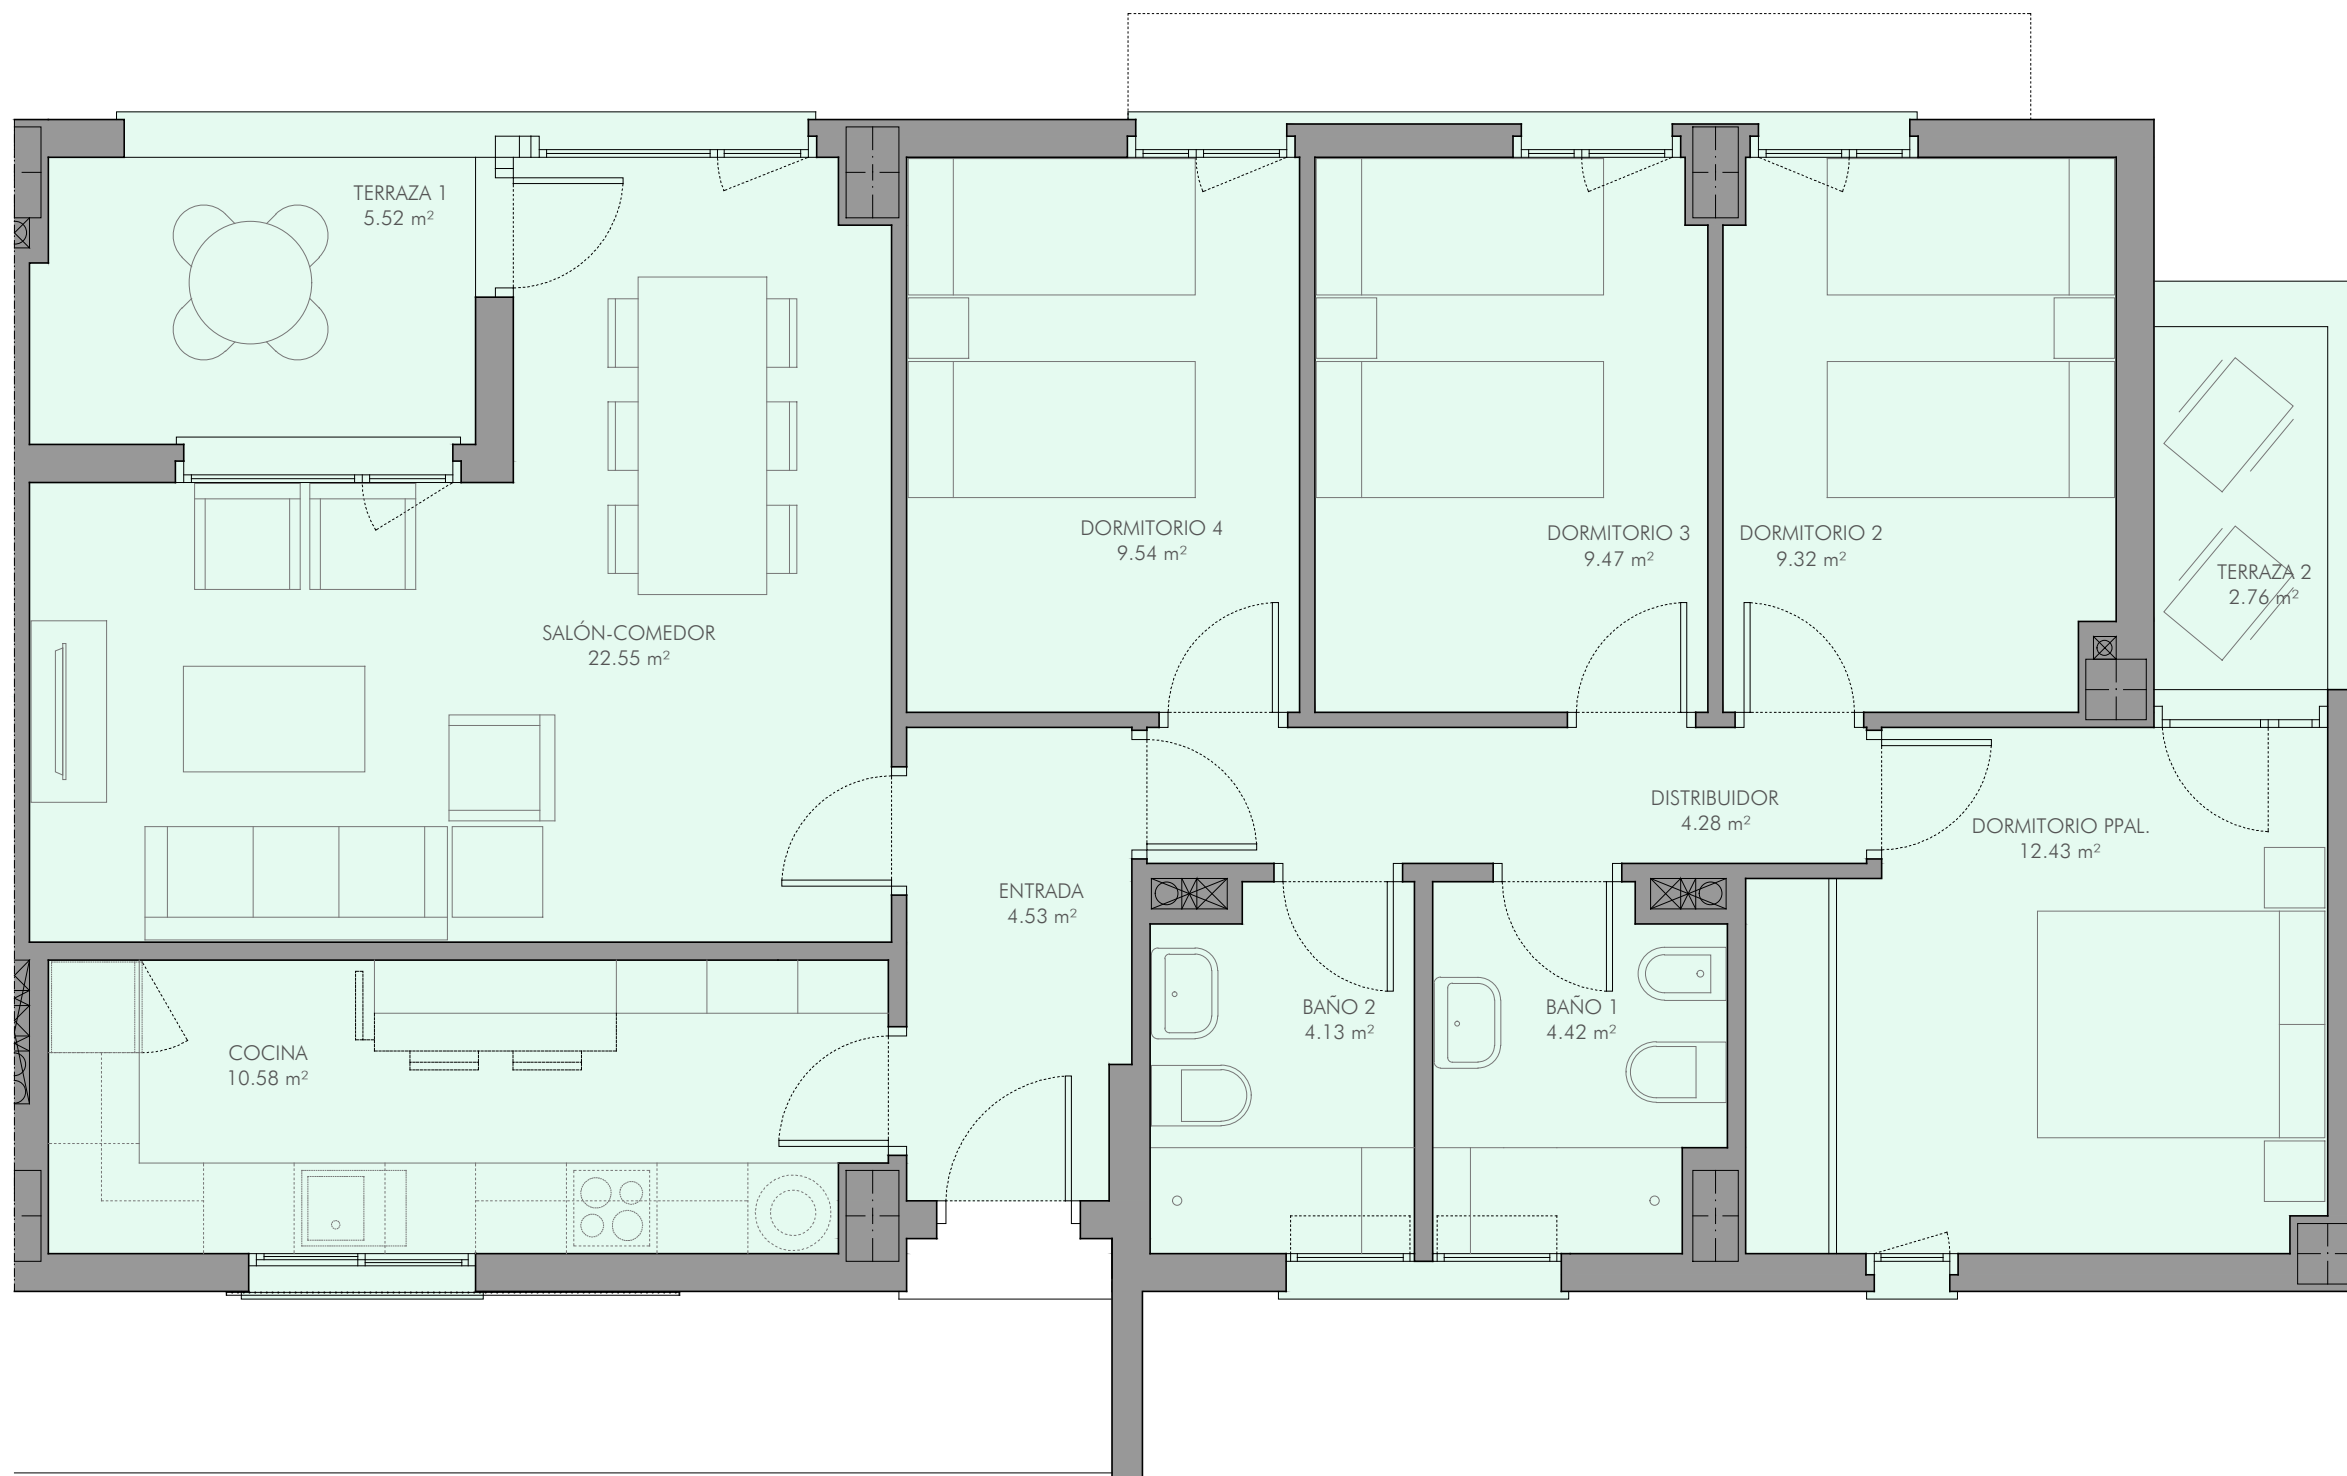

* Las diferentes dimensiones y superficies podrán sufrir modificaciones por exigencias técnicas motivadas por causas diligentemente no previsible durante la redacción del proyecto y por tolerancias normales durante el proceso constructivo de la edificación.
* El mobiliario, incluido el de cocina, es orientativo y no está incluido.