


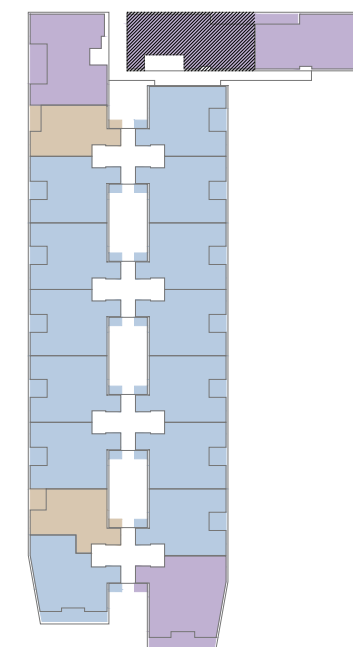


SITUACIÓN DE LA VIVIENDA. ESCALA 1:1000

2D 3D 4D



N
P. BAJA Y P. TIPO

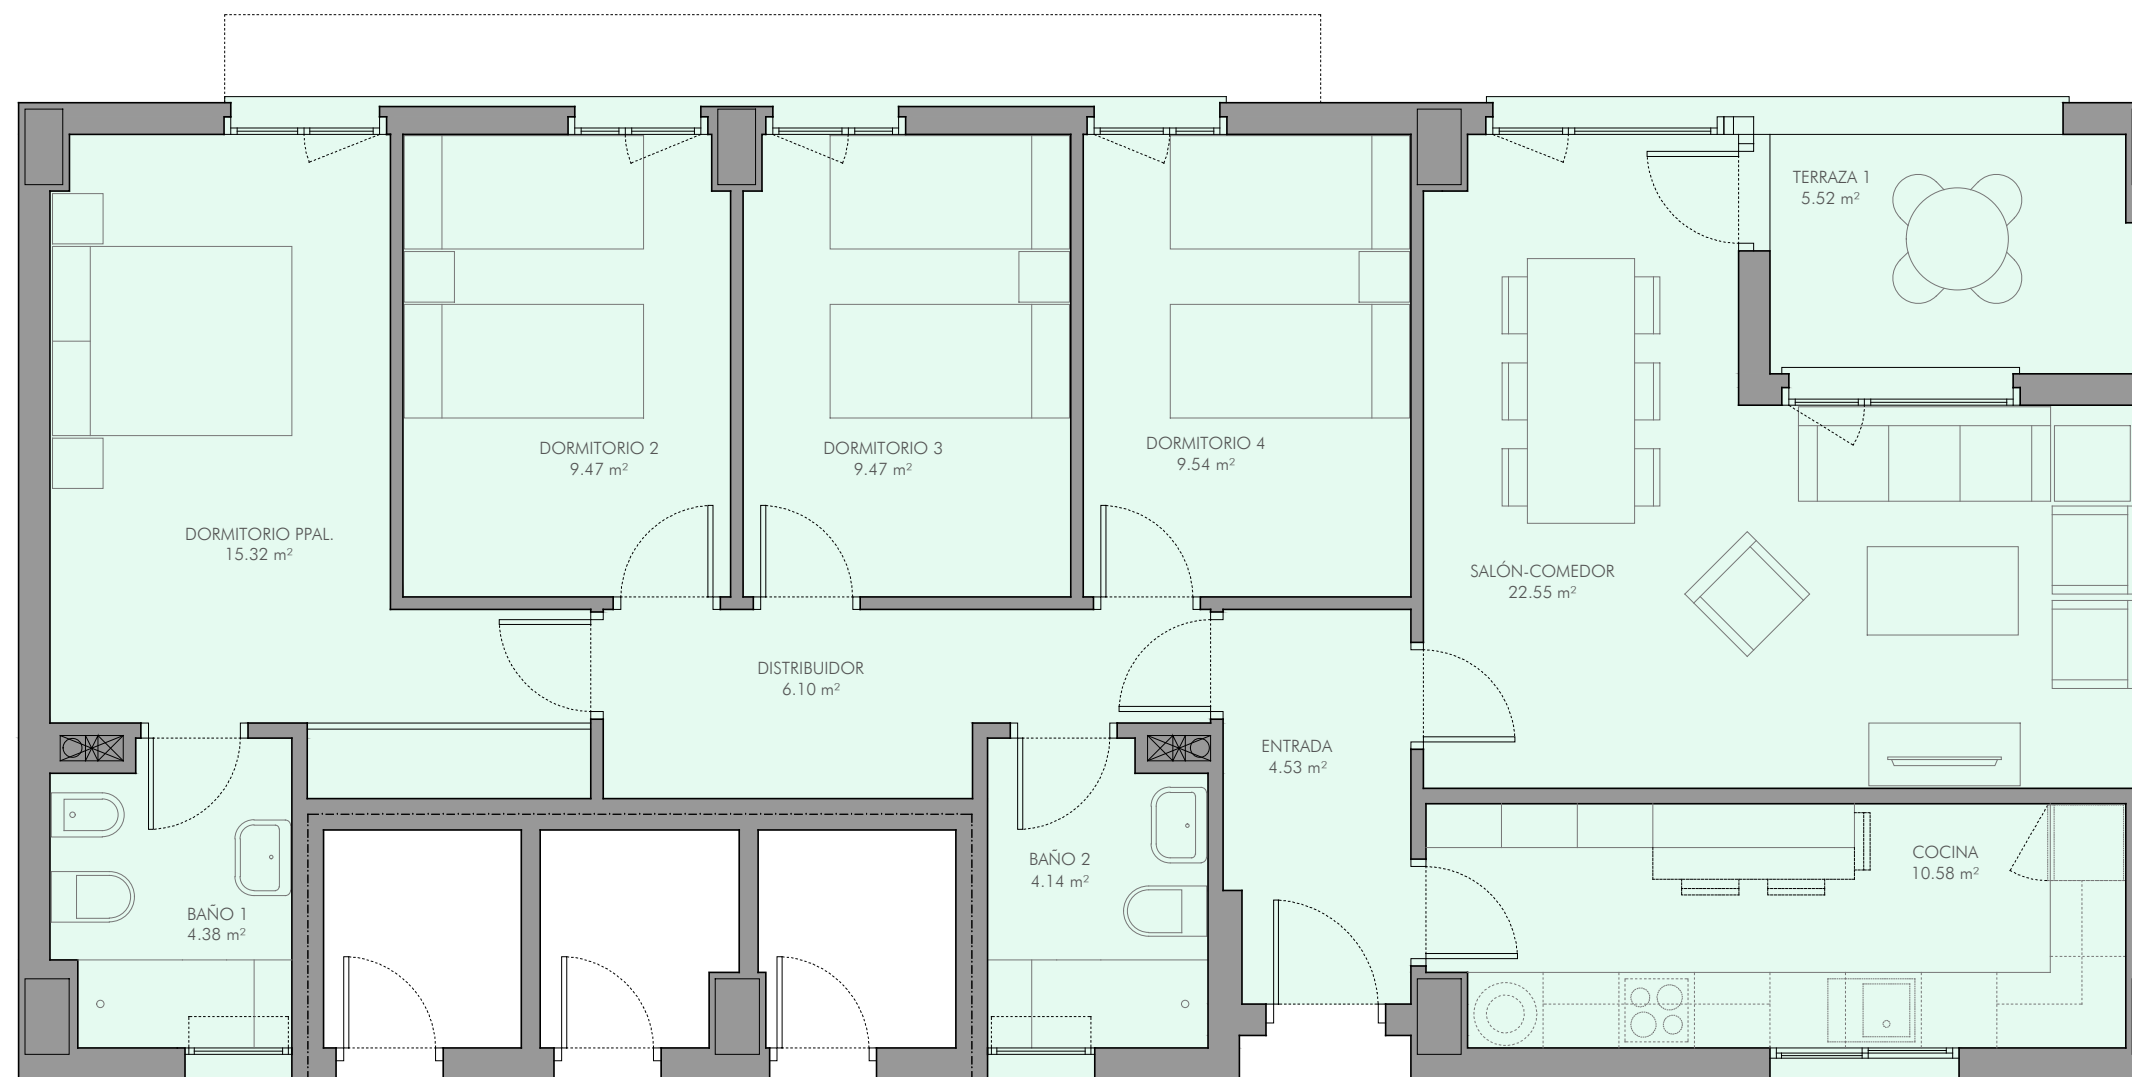

CUADRO DE SUPERFICIES T2BP1NT

T02	
NÚMERO DE DORMITORIOS	4
NÚMERO DE VIVIENDAS:	5
SITUACIÓN:	EDIFICIO: E III
	PORTAL: 1
	PLANTA: B,1,2,3,4
	PUERTA: B
	m ²
SUPERFICIE ÚTIL INTERIOR	96.08
SUPERFICIE ÚTIL EXTERIOR (100%)	5.52
SUPERFICIE ÚTIL TOTAL	101.60
SUP. CONST. CON P.P.Z.C	127.72

* Las diferentes dimensiones y superficies podrán sufrir modificaciones por exigencias técnicas motivadas por causas diligentemente no previsibles durante la redacción del proyecto y por tolerancias normales durante el proceso constructivo de la edificación.
 * El mobiliario, incluido el de cocina, es orientativo y no está incluido.

FECHA: MAYO 2021