


SITUACIÓN DE LA VIVIENDA. ESCALA 1:1000

2D 3D 4D

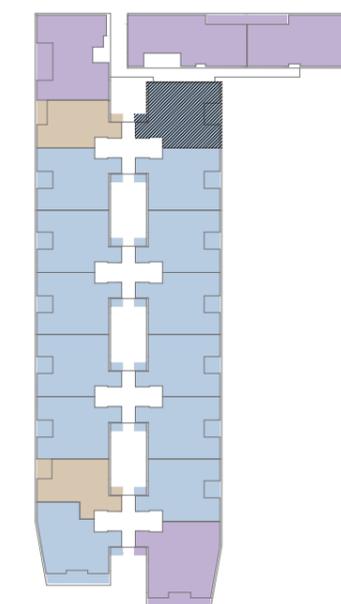

N
PLANTA TIPO

CUADRO DE SUPERFICIES T4AP2NT

T04	
NÚMERO DE DORMITORIOS	3
NÚMERO DE VIVIENDAS:	4
SITUACIÓN:	EDIFICIO: E III
	PORTAL: 2
	PLANTA: 1,2,3,4
	PUERTA: A
	m ²
SUPERFICIE ÚTIL INTERIOR	79.51
SUPERFICIE ÚTIL EXTERIOR (100%)	7.39
SUPERFICIE ÚTIL TOTAL	86.90
SUP. CONST. CON P.P.Z.C	109.24

* Las diferentes dimensiones y superficies podrán sufrir modificaciones por exigencias técnicas motivadas por causas diligentemente no previsibles durante la redacción del proyecto y por tolerancias normales durante el proceso constructivo de la edificación.
* El mobiliario, incluido el de cocina, es orientativo y no está incluido.

FECHA: MAYO 2021