





SITUACIÓN DE LA VIVIENDA. ESCALA 1:1000

2D 3D 4D

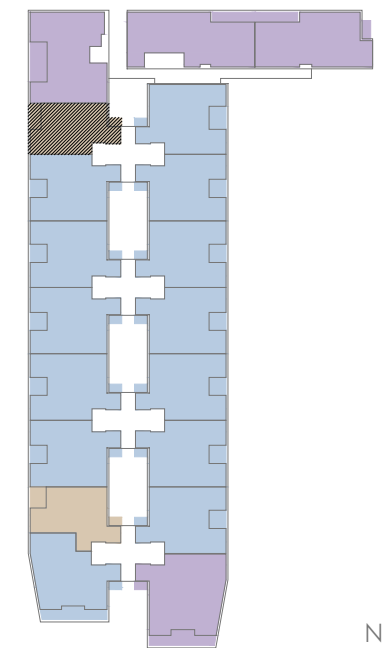

N
PLANTA TIPO

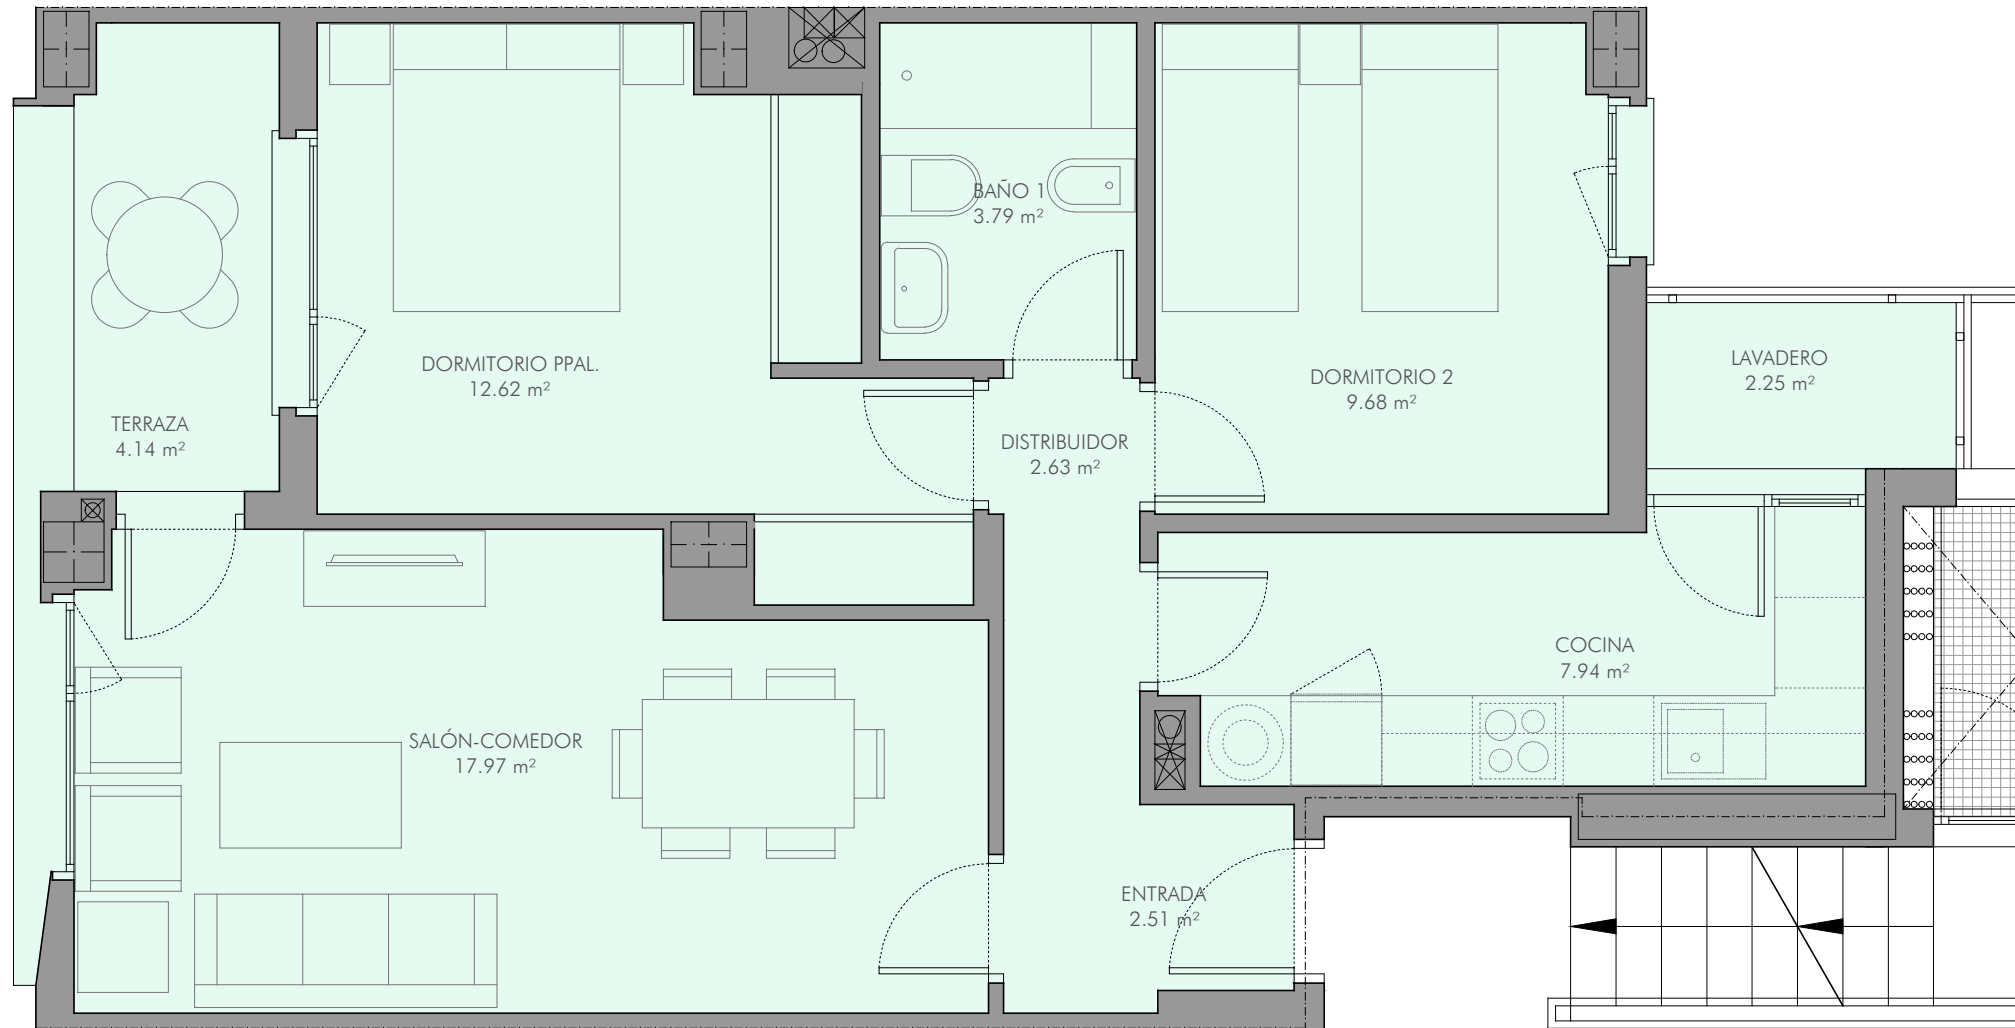

CUADRO DE SUPERFICIES T5DP2NT

| | |
|---------------------------------|-----------------|
| T05_NT | |
| NÚMERO DE DORMITORIOS | 2 |
| NÚMERO DE VIVIENDAS: | 4 |
| SITUACIÓN: | EDIFICIO: E III |
| | PORTAL: 2 |
| | PLANTA: 1,2,3,4 |
| | PUERTA: D |
| | m ² |
| SUPERFICIE ÚTIL INTERIOR | 57.14 |
| SUPERFICIE ÚTIL EXTERIOR (100%) | 6.39 |
| SUPERFICIE ÚTIL TOTAL | 63.53 |
| SUP. CONST. CON P.P.Z.C | 79.86 |

* Las diferentes dimensiones y superficies podrán sufrir modificaciones por exigencias técnicas motivadas por causas diligentemente no previsibles durante la redacción del proyecto y por tolerancias normales durante el proceso constructivo de la edificación.
* El mobiliario, incluido el de cocina, es orientativo y no está incluido.