


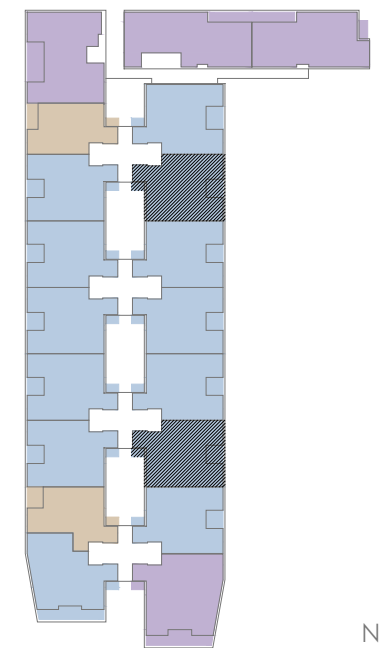

SITUACIÓN DE LA VIVIENDA.

ESCALA 1:1000

2D 3D 4D




N  
PLANTA TIPO

CUADRO DE SUPERFICIES

T6BP24NT

T06 O NT	
NÚMERO DE DORMITORIOS	3
NÚMERO DE VIVIENDAS:	8
SITUACIÓN:	EDIFICIO: E III
	PORTAL: 2,4
	PLANTA: 1,2,3,4
	PUERTA: B
	m <sup>2</sup>
SUPERFICIE ÚTIL INTERIOR	76.45
SUPERFICIE ÚTIL EXTERIOR (100%)	6.56
SUPERFICIE ÚTIL TOTAL	83.01
SUP. CONST. CON P.P.Z.C	104.35

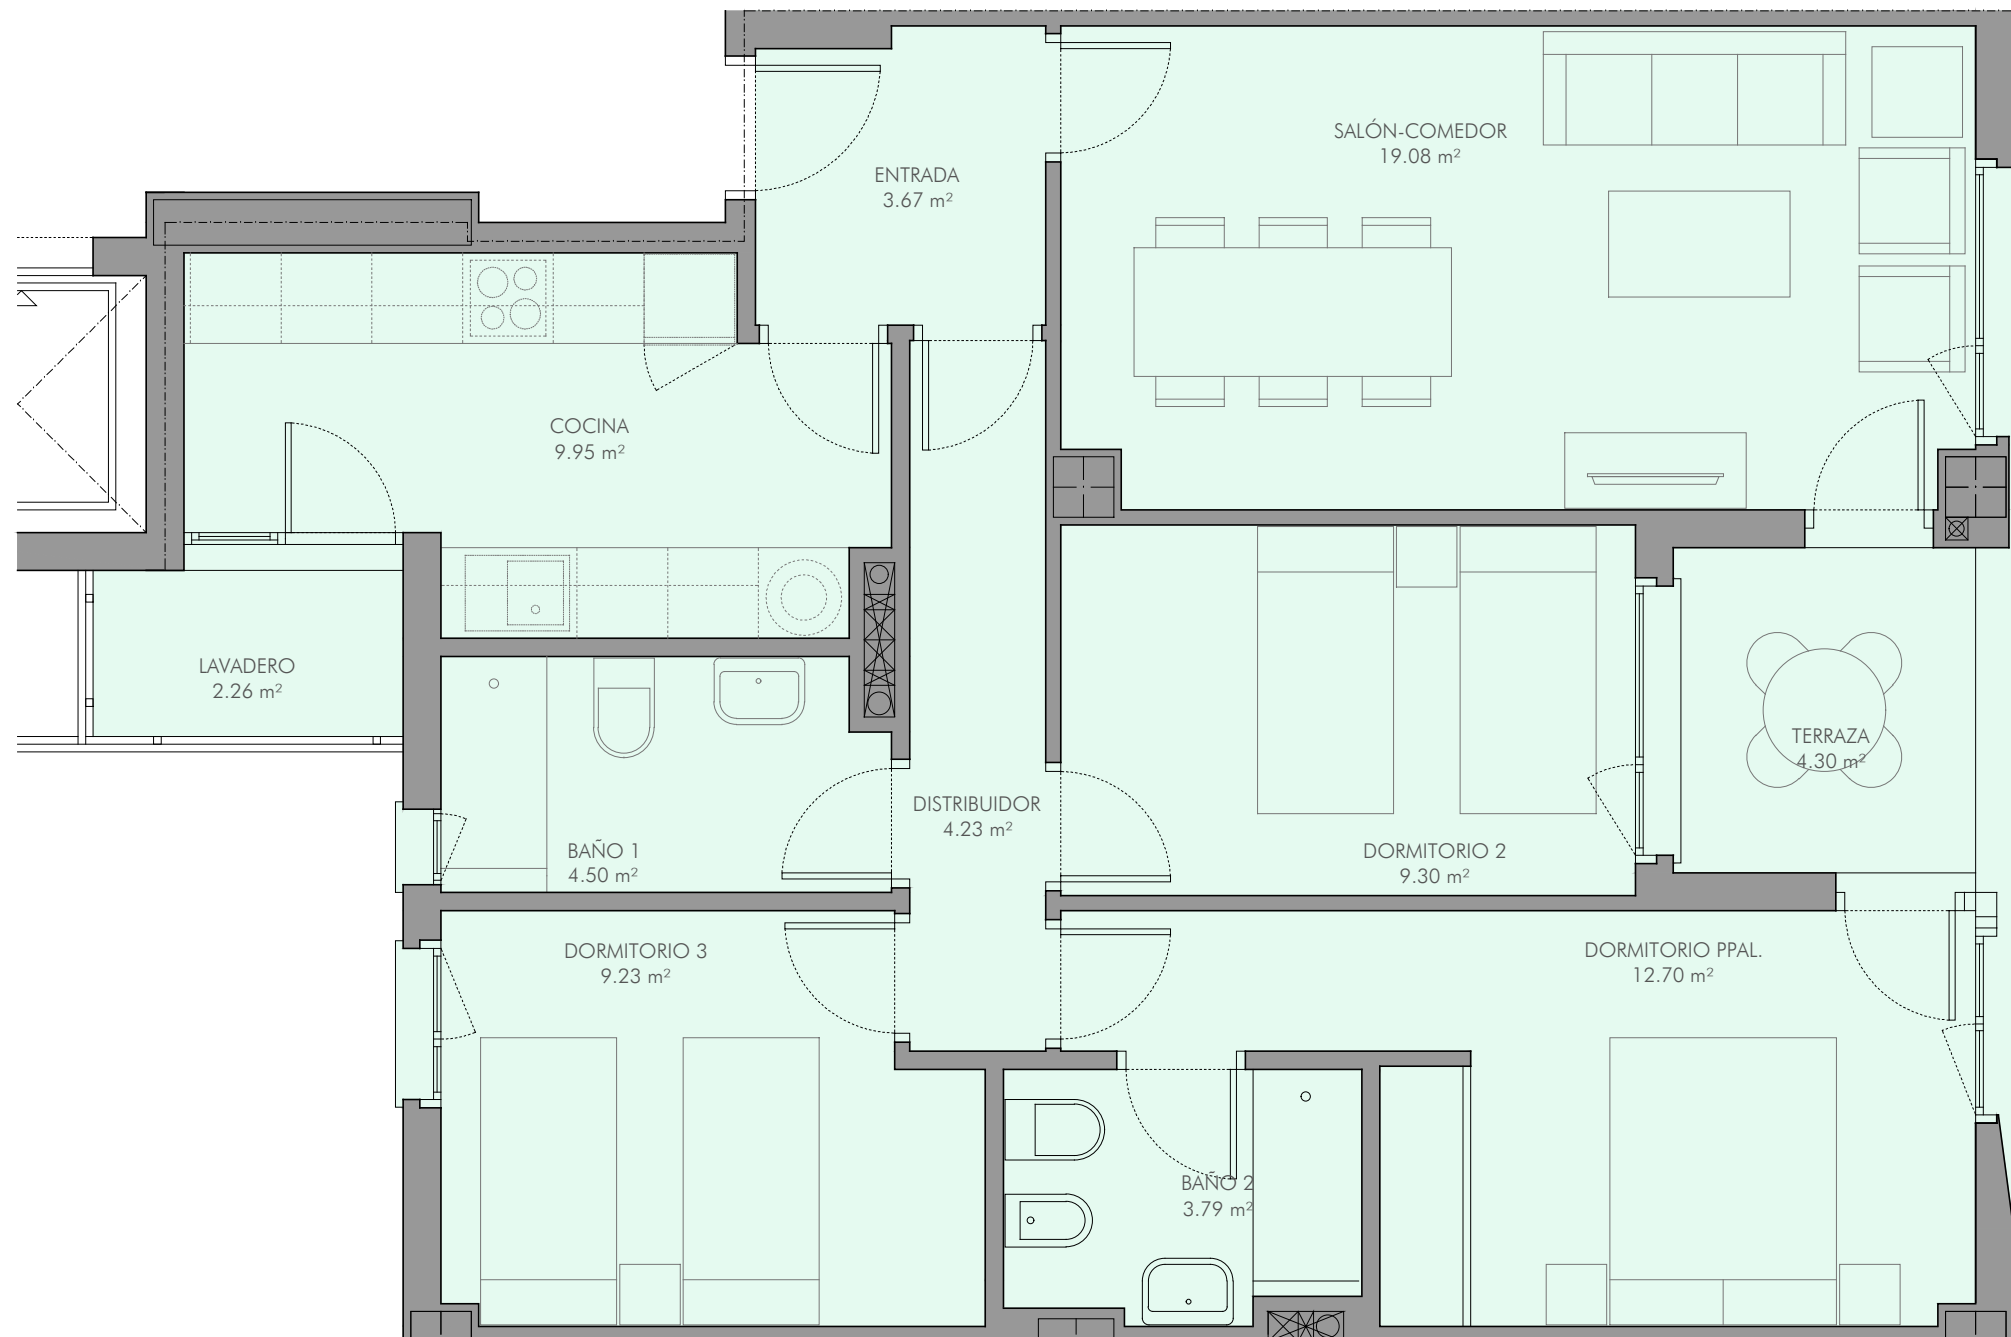

\* Las diferentes dimensiones y superficies podrán sufrir modificaciones por exigencias técnicas motivadas por causas diligentemente no previsibles durante la redacción del proyecto y por tolerancias normales durante el proceso constructivo de la edificación.  
\* El mobiliario, incluido el de cocina, es orientativo y no está incluido.

FECHA:

MAYO 2021